


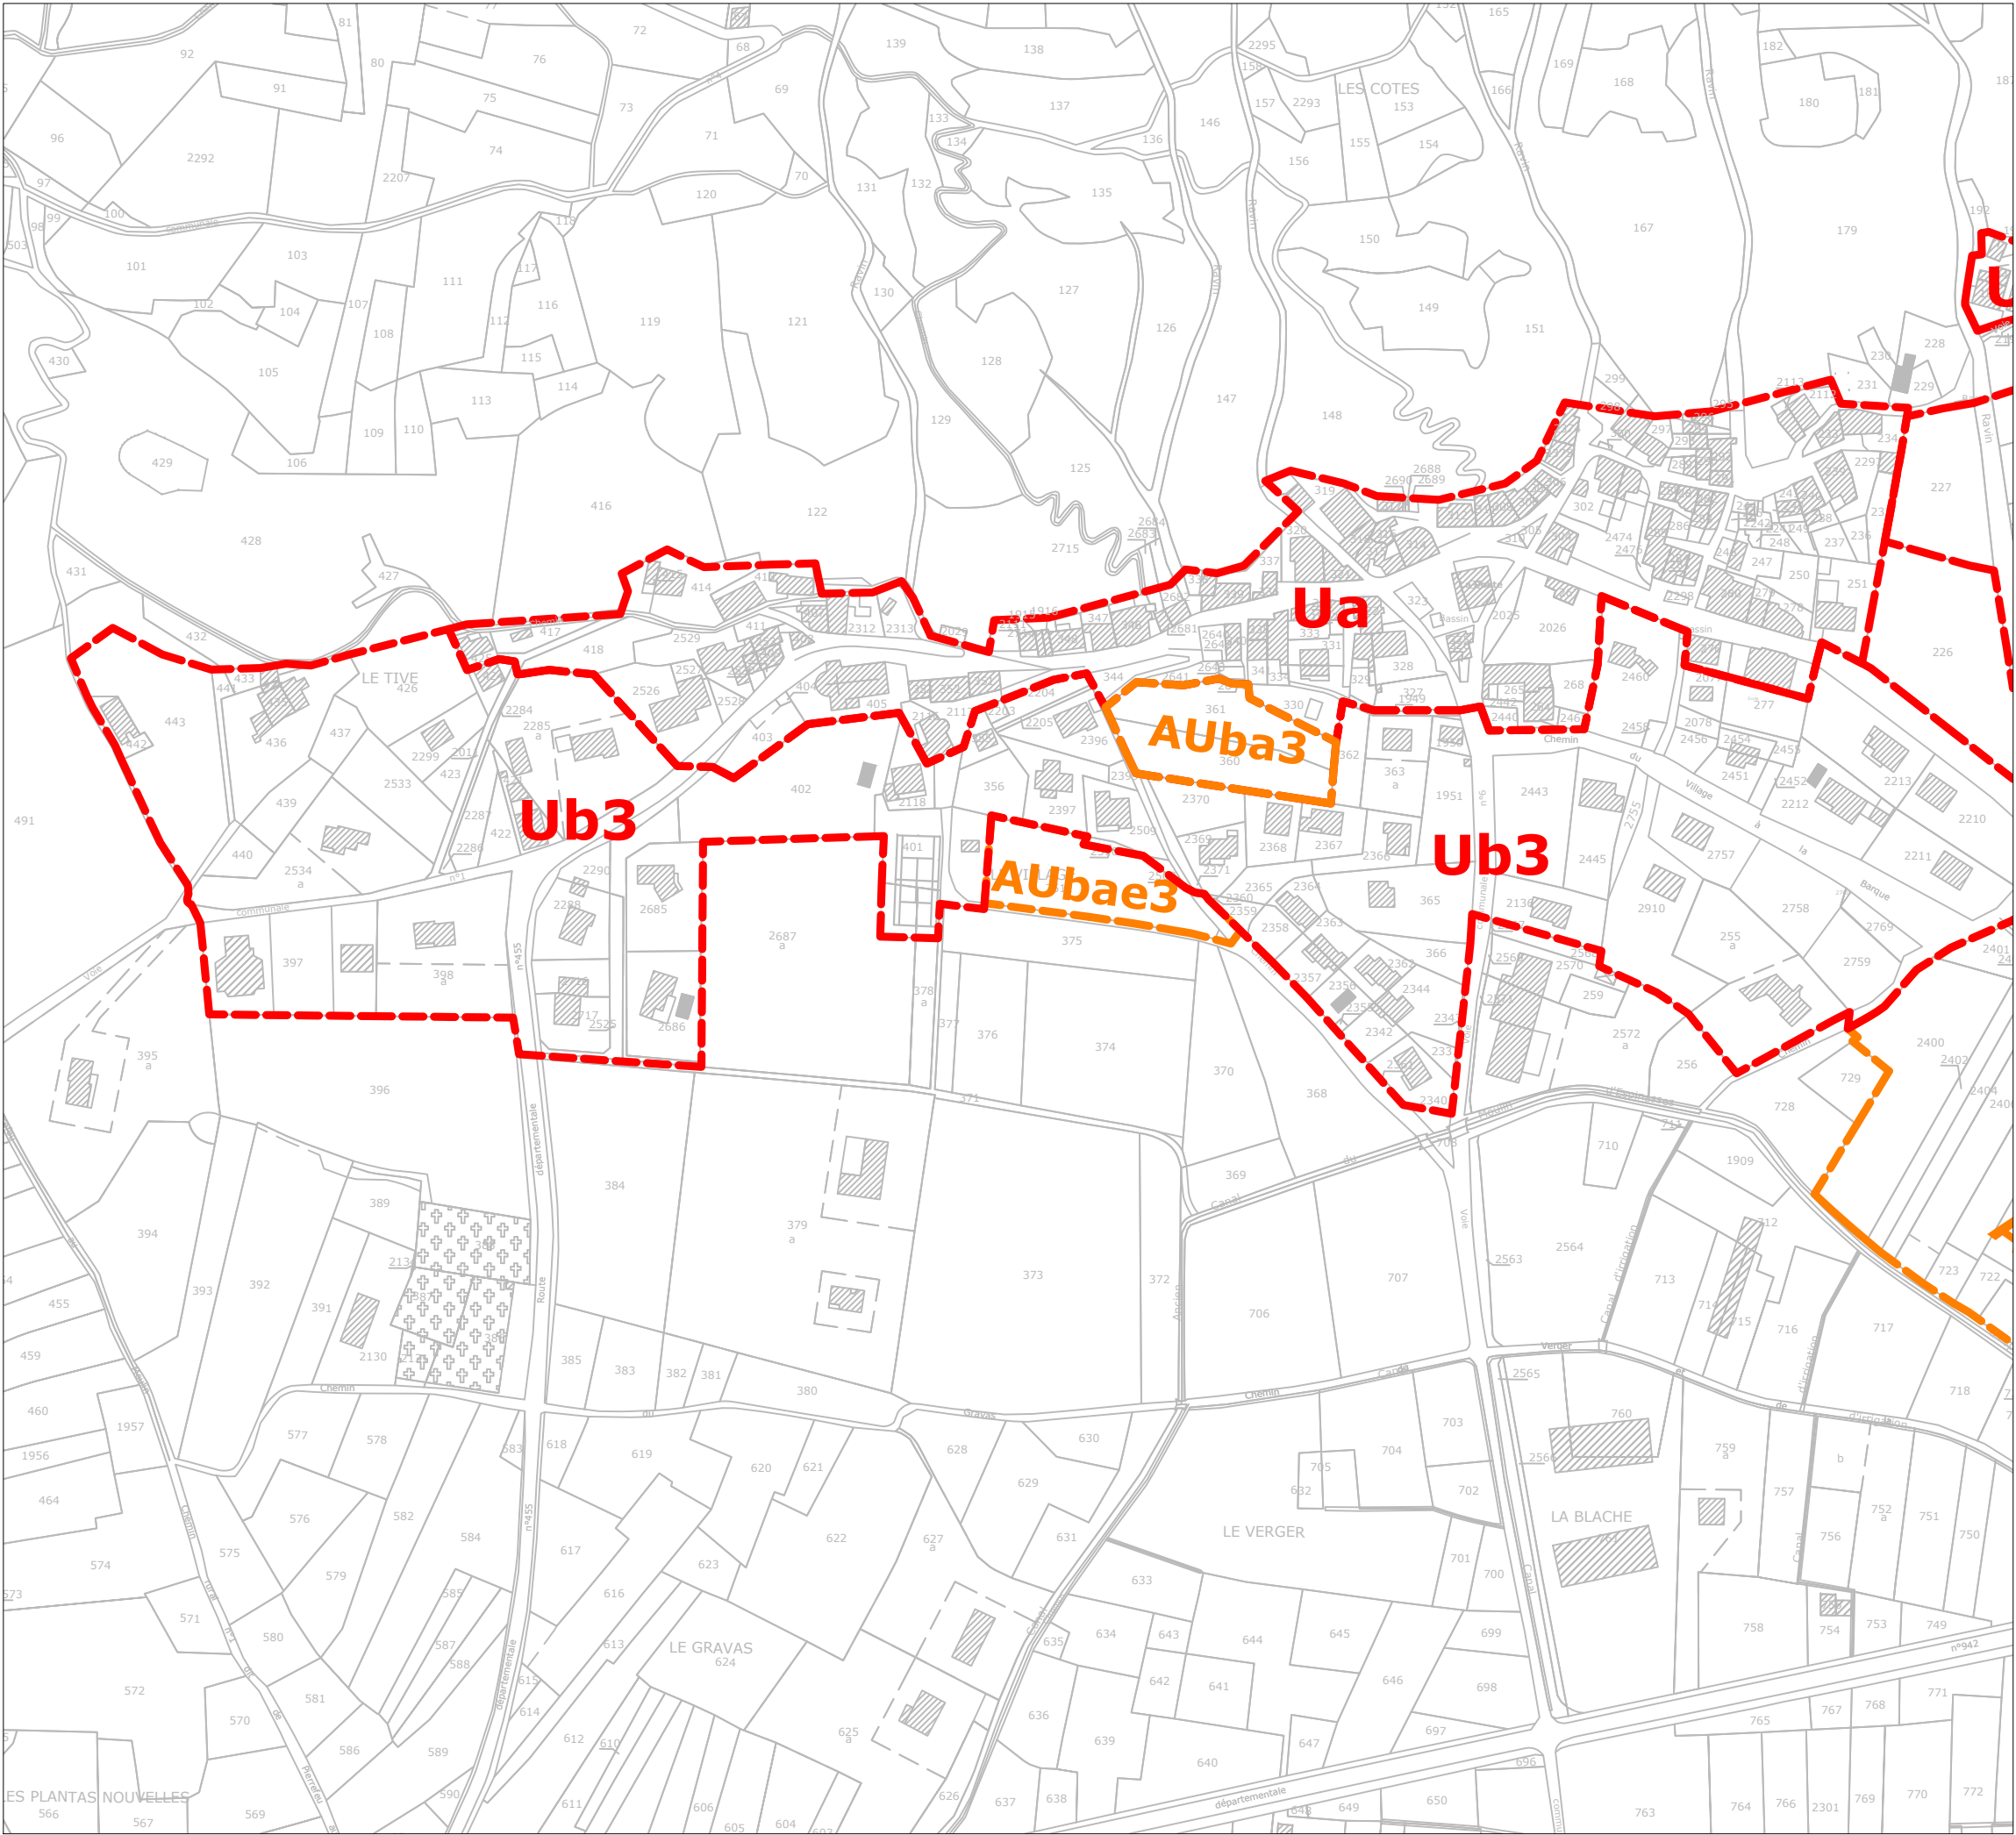

COMMUNE

ESPINASSES
Est du Village

DPU

**Droit de Préemption
Urbain (DPU)**
s'appliquant sur
l'ensemble des
zones U et AU

Légende

U

Zone Urbaine

AU

Zone A Urbaniser

Plan de situation


Echelle

1/2500

Date

8 Octobre 2020

EURECAT

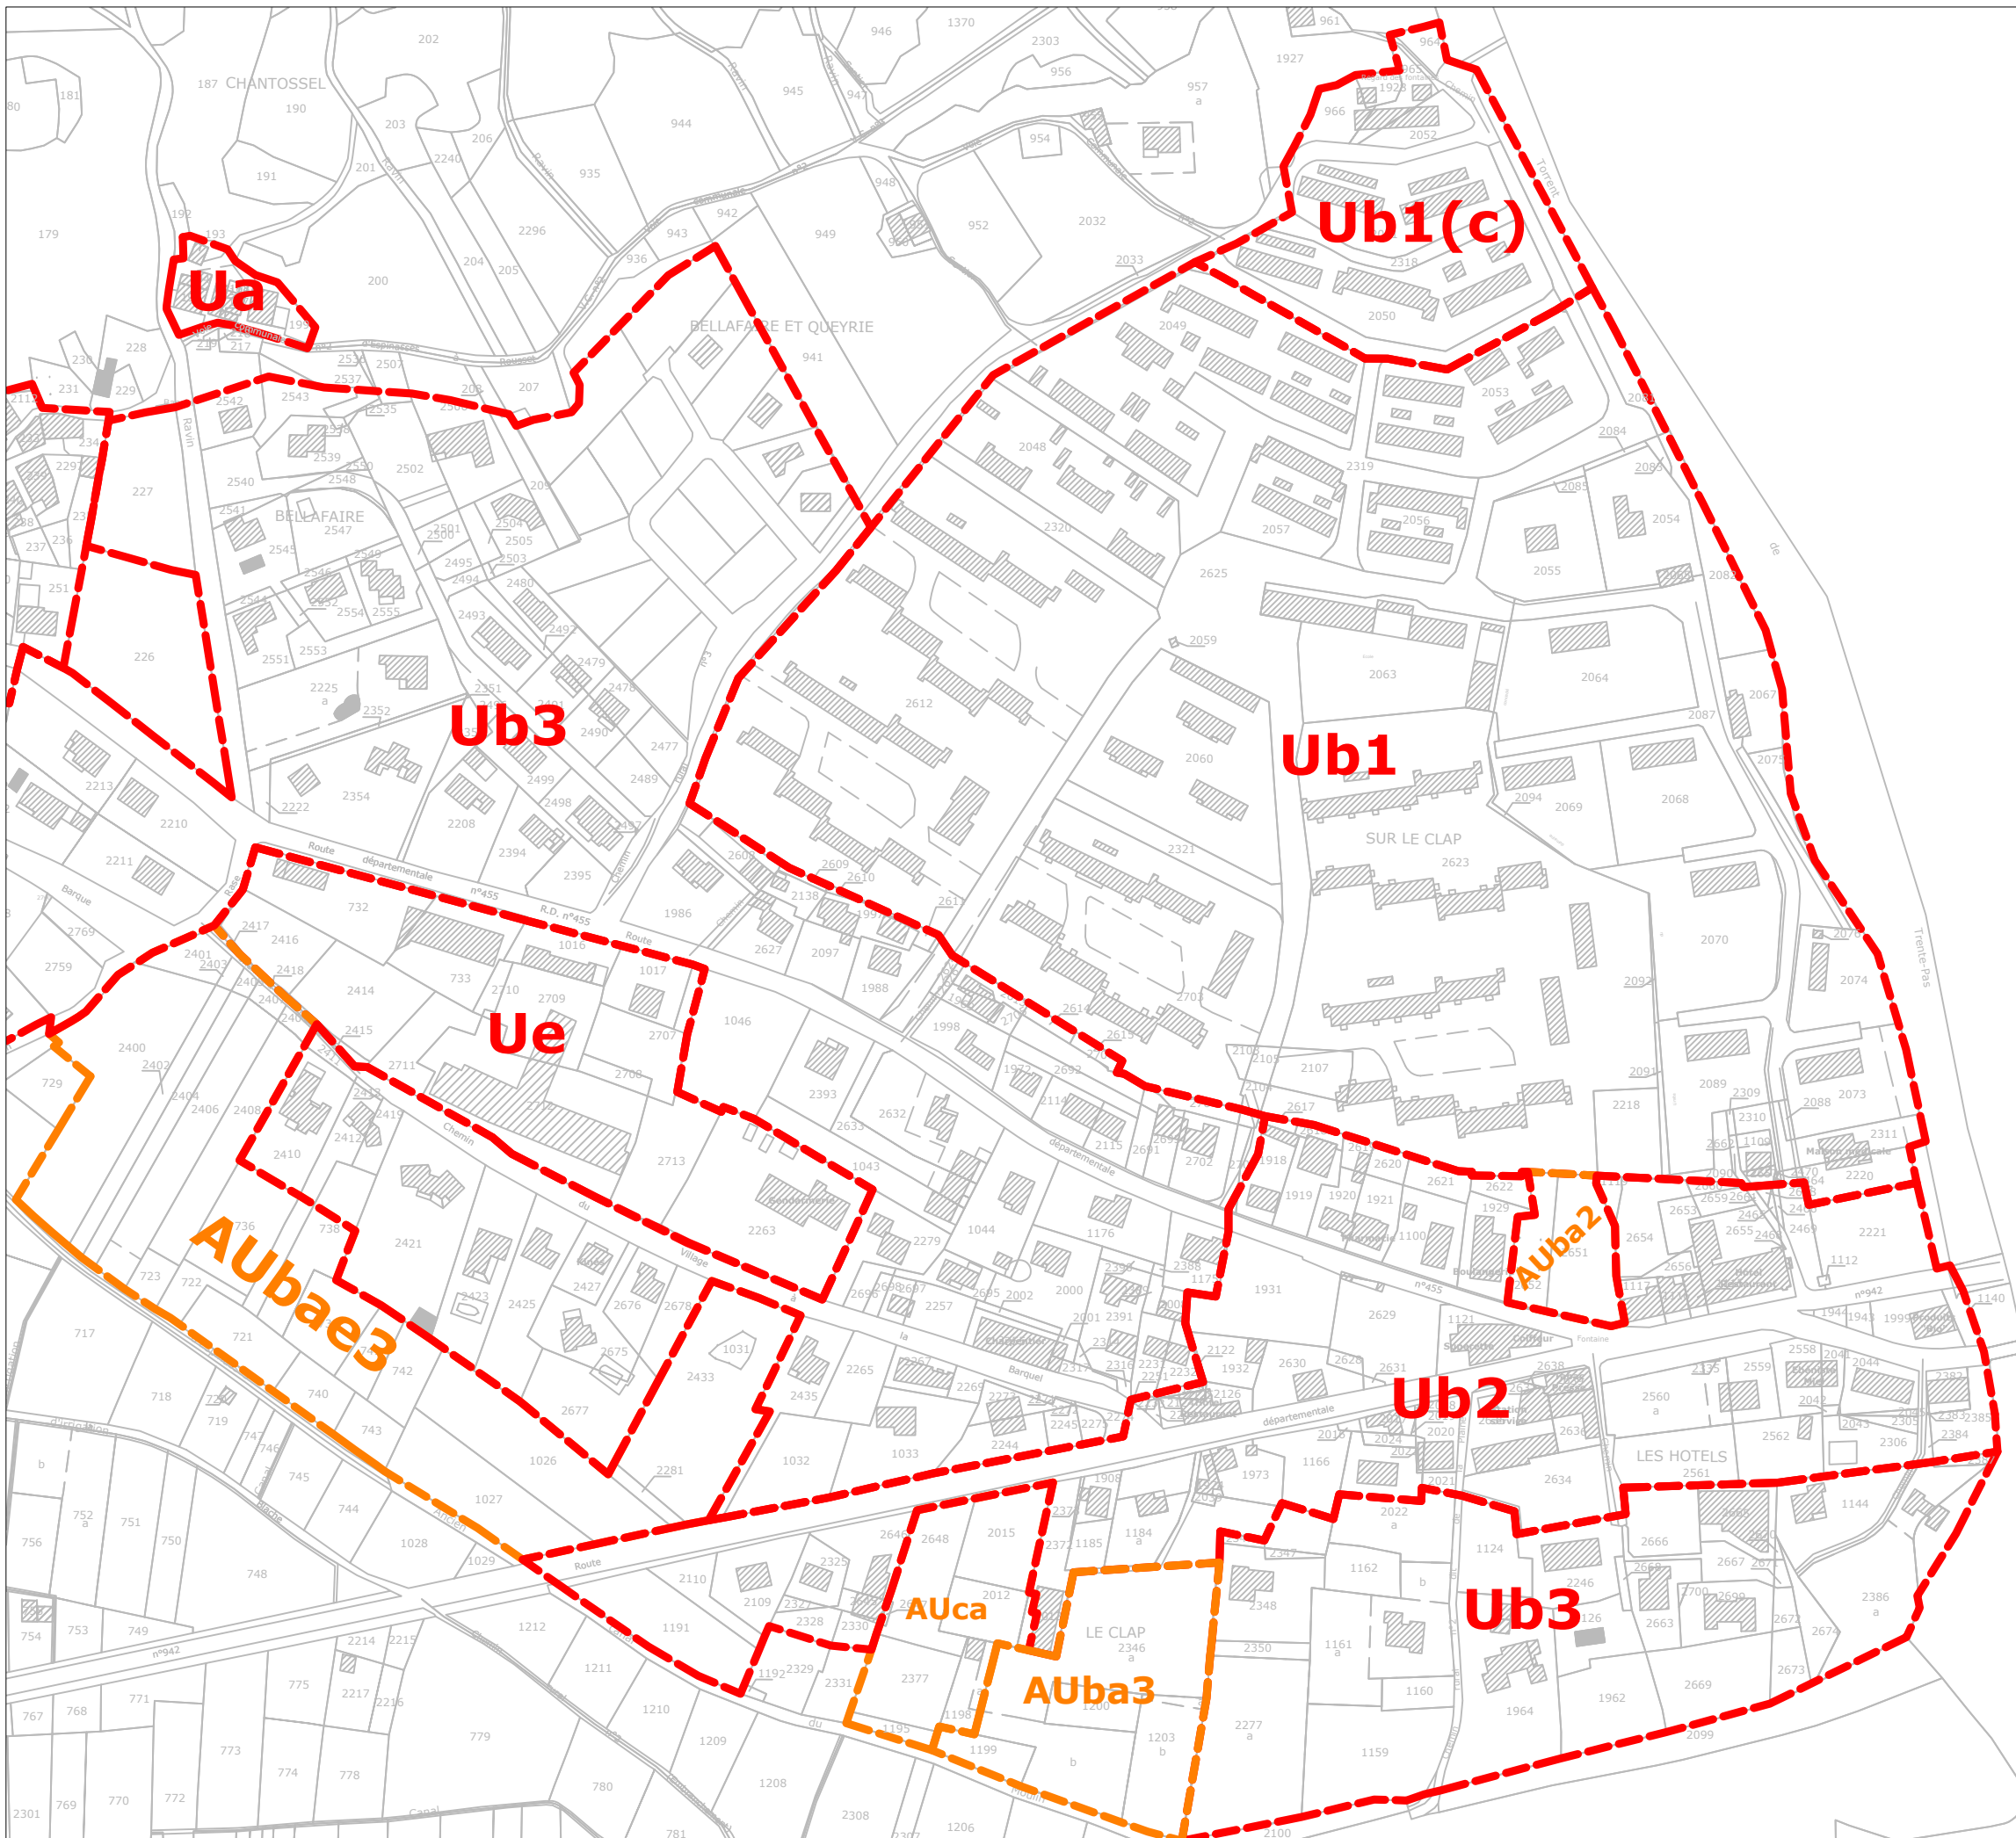

COMMUNE	
ESPINASSES Est du Village	
DPU	
Droit de Préemption Urbain (DPU) s'appliquant sur l'ensemble des zones U et AU	
Légende	
	Zone Urbaine
	Zone A Urbaniser
Plan de situation	
Echelle	
1/2500	
Date	
8 Octobre 2020	
EURECAT	